



2-DP1 : Plans de situation


Carte IGN : 1/25 000ème
(500 m géoportail)

Plan de ville : 1/10 000 ème
(200 m géoportail)

Extrait de plan de cadastre :
(Echelle édition 1/2000)

Prise de vue

DP 0606412370000

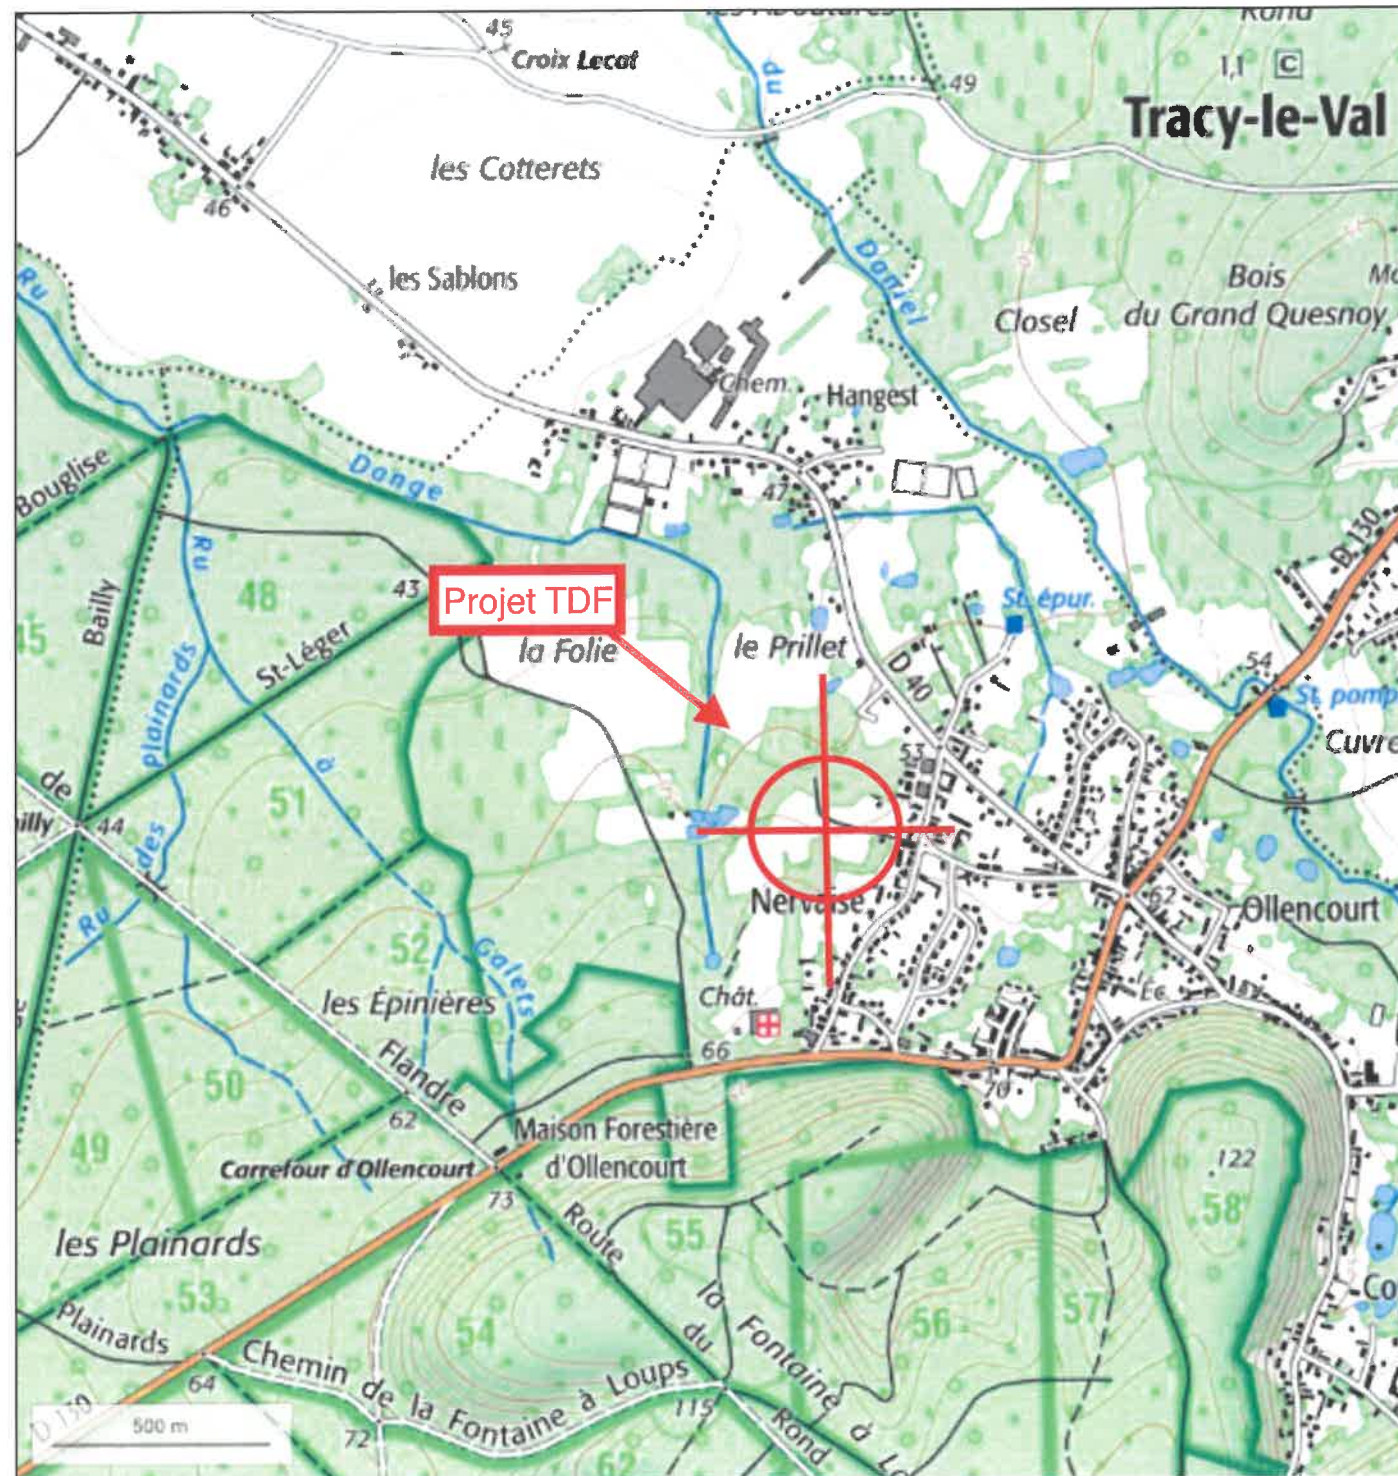

DP 0606412370006



DP 03064123 TO 006

Département :
OISE

Commune :
TRACY LE MONT

Section : B
Feuille : 000 B 01

Échelle d'origine : 1/2500
Échelle d'édition : 1/2000

Date d'édition : 20/02/2023
(fuseau horaire de Paris)

Coordonnées en projection : RGF93CC49
©2022 Direction Générale des Finances
Publiques


DIRECTION GÉNÉRALE DES FINANCES PUBLIQUES

EXTRAIT DU PLAN CADASTRAL

Le plan visualisé sur cet extrait est géré
par le centre des impôts foncier suivant :
COMPIEGNE
6 Rue Winston Churchill C.S. 40055
60321
60321 COMPIEGNE CEDEX
tél. 03.44.92.58.90 -fax
ptgc.oise.compiegne@dgfip.finances.gou
v.fr

Cet extrait de plan vous est délivré par :

cadastre.gouv.fr

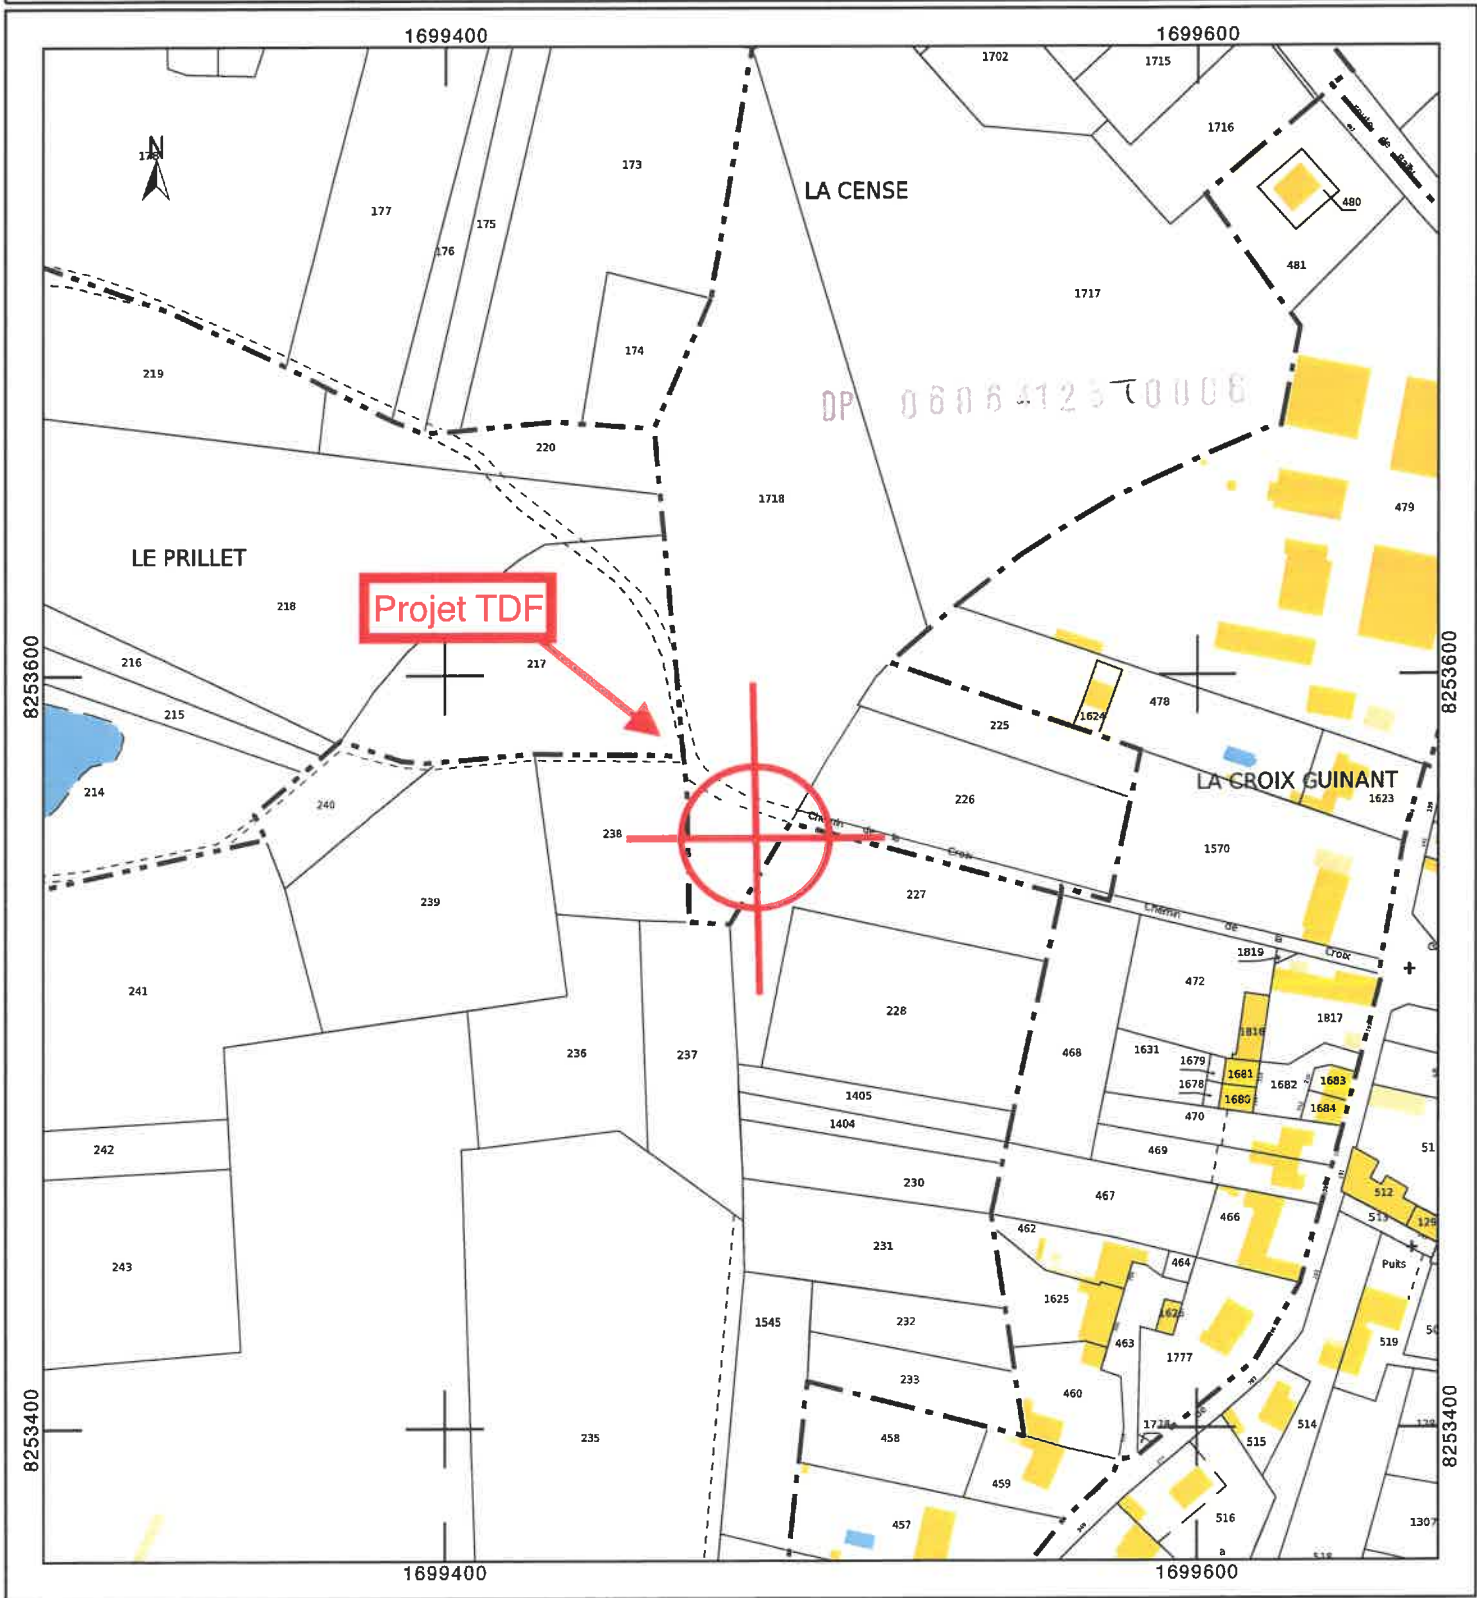

Prise de vue




DP 06064123 T0000



3-DP2 : Plans de masse

ACTUEL et PROJET

DP 0606412370006

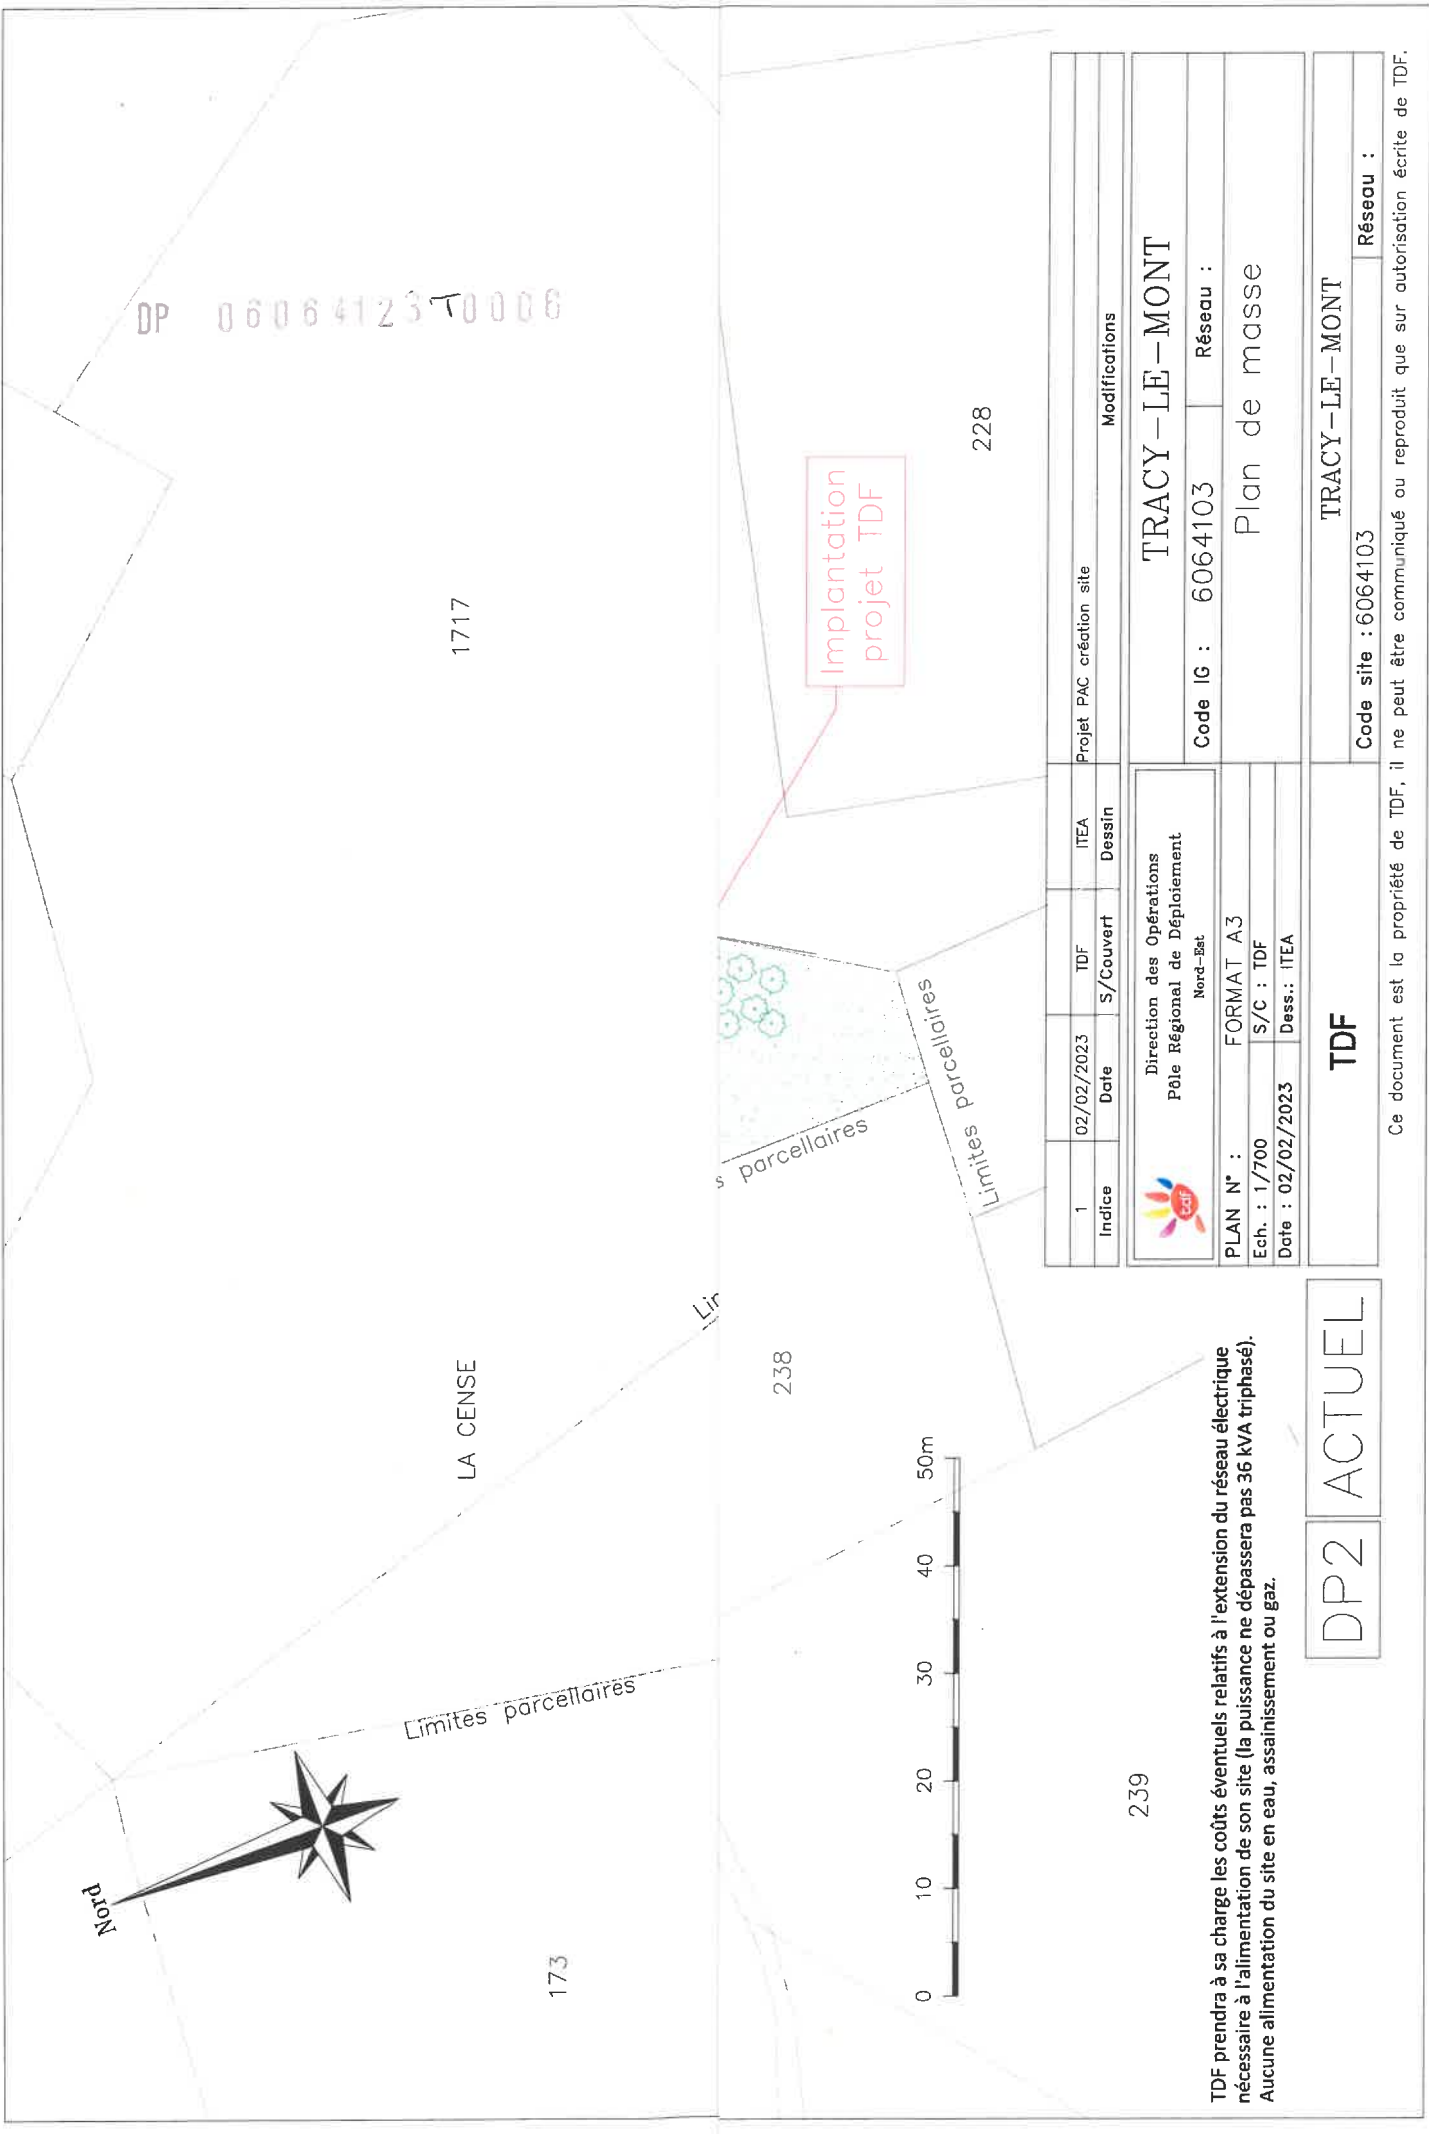

TDF prendra à sa charge les coûts éventuels relatifs à l'extension du réseau électrique nécessaire à l'alimentation de son site (la puissance ne dépassera pas 36 kVA triphasé). Aucune alimentation du site en eau, assainissement ou gaz.

1	02/02/2023	TDF	ITEA	Projet PAC création site	Modifications
Indice	Date	S/Couvert	Dessin		
Direction des Opérations Pôle Régional de Déploiement Nord-Pas de Calais					
PLAN N° :		FORMAT A3			
Ech. : 1/700		S/C : TDF			
Date : 02/02/2023		Dess.: ITEA			
TDF					
TRACY-LE-MONT					
Code IG :		6064103			
Réseau :		Plan de masse			
TRACY-LE-MONT					
Code site :		6064103			
Réseau :					

DP2 ACTUEL

Ce document est la propriété de TDF, il ne peut être communiqué ou reproduit que sur autorisation écrite de TDF.

Coordonnées WGS84
Lat: 49°28'53.68" N
Long: 2°59'34.12" E
Z: 55m

DP 06064123700008



LA CENSE

Limites parcellaires

1717

173

174

Section cadastrale : B
Numéro de parcelle : 1718

Limites parcellaires

225

226

Chemin de la Croix

227

Implantation projet TDF

228

Ligne électrique aérienne

217

Limites parcellaires

238



239

TDF prendra à sa charge les coûts éventuels relatifs à l'extension du réseau électrique nécessaire à l'alimentation de son site (la puissance ne dépassera pas 36 kVA triphasé). Aucune alimentation du site en eau, assainissement ou gaz.

Index	Date	TDF	S/Couvert	ITEA	Projet PAC création site	Modifications
1	02/02/2023					
Direction des Opérations Pôle Régional de Déploiement Nord-Est						
TRACY-LE-MONT						
Code IG : 6064103Réseau :						
PLAN N° : FORMAT A3						
Ech. : 1/700S/C : TDF						
Date : 02/02/2023Dess.: ITEA						
Plan de masse						

TDF

TRACY-LE-MONT

Code site : 6064103Réseau :

DP2 PROJET

Nord

DP 0606412370006

Emprise au sol
du pylône 6.93m²

Massif et dalle technique
ne créant pas d'emprise au sol

Clôture grillagée HT:2m
Massif pylône

Eclairage sur mât de 2m

Emprise au sol
des équipements
techniques 1.00m²
Ht:1.70m

TGBT TDF
sur mât de 1.50m

Azimut:80°
Orientation

Pylône
42m

NGF
+55m

Accès site

Limites parcelaires

Portillon 1x2m du côté
de l'accès du site

Coffrets ENEDIS

2 fourreaux Ø90 en
tranchée d'environ 1m

3 fourreaux Ø63mm télécom
en tranchée d'environ 1m

Chambre L2T

0 2.5 5 7.5m

TDF prendra à sa charge les coûts éventuels relatifs à l'extension du réseau électrique
nécessaire à l'alimentation de son site (la puissance ne dépassera pas 36 kVA triphasé).
Aucune alimentation du site en eau, assainissement ou gaz.

DP2 PROJET

TDF

TRACY-LE-MONT

Code IG : 6064103

Réseau :

Plan zone technique

TRACY-LE-MONT

Code site : 6064103


Réseau :

Ce document est la propriété de TDF, il ne peut être communiqué ou reproduit que sur autorisation écrite de TDF.



4-DP3 :Plan de coupe

DP 06064123 0006

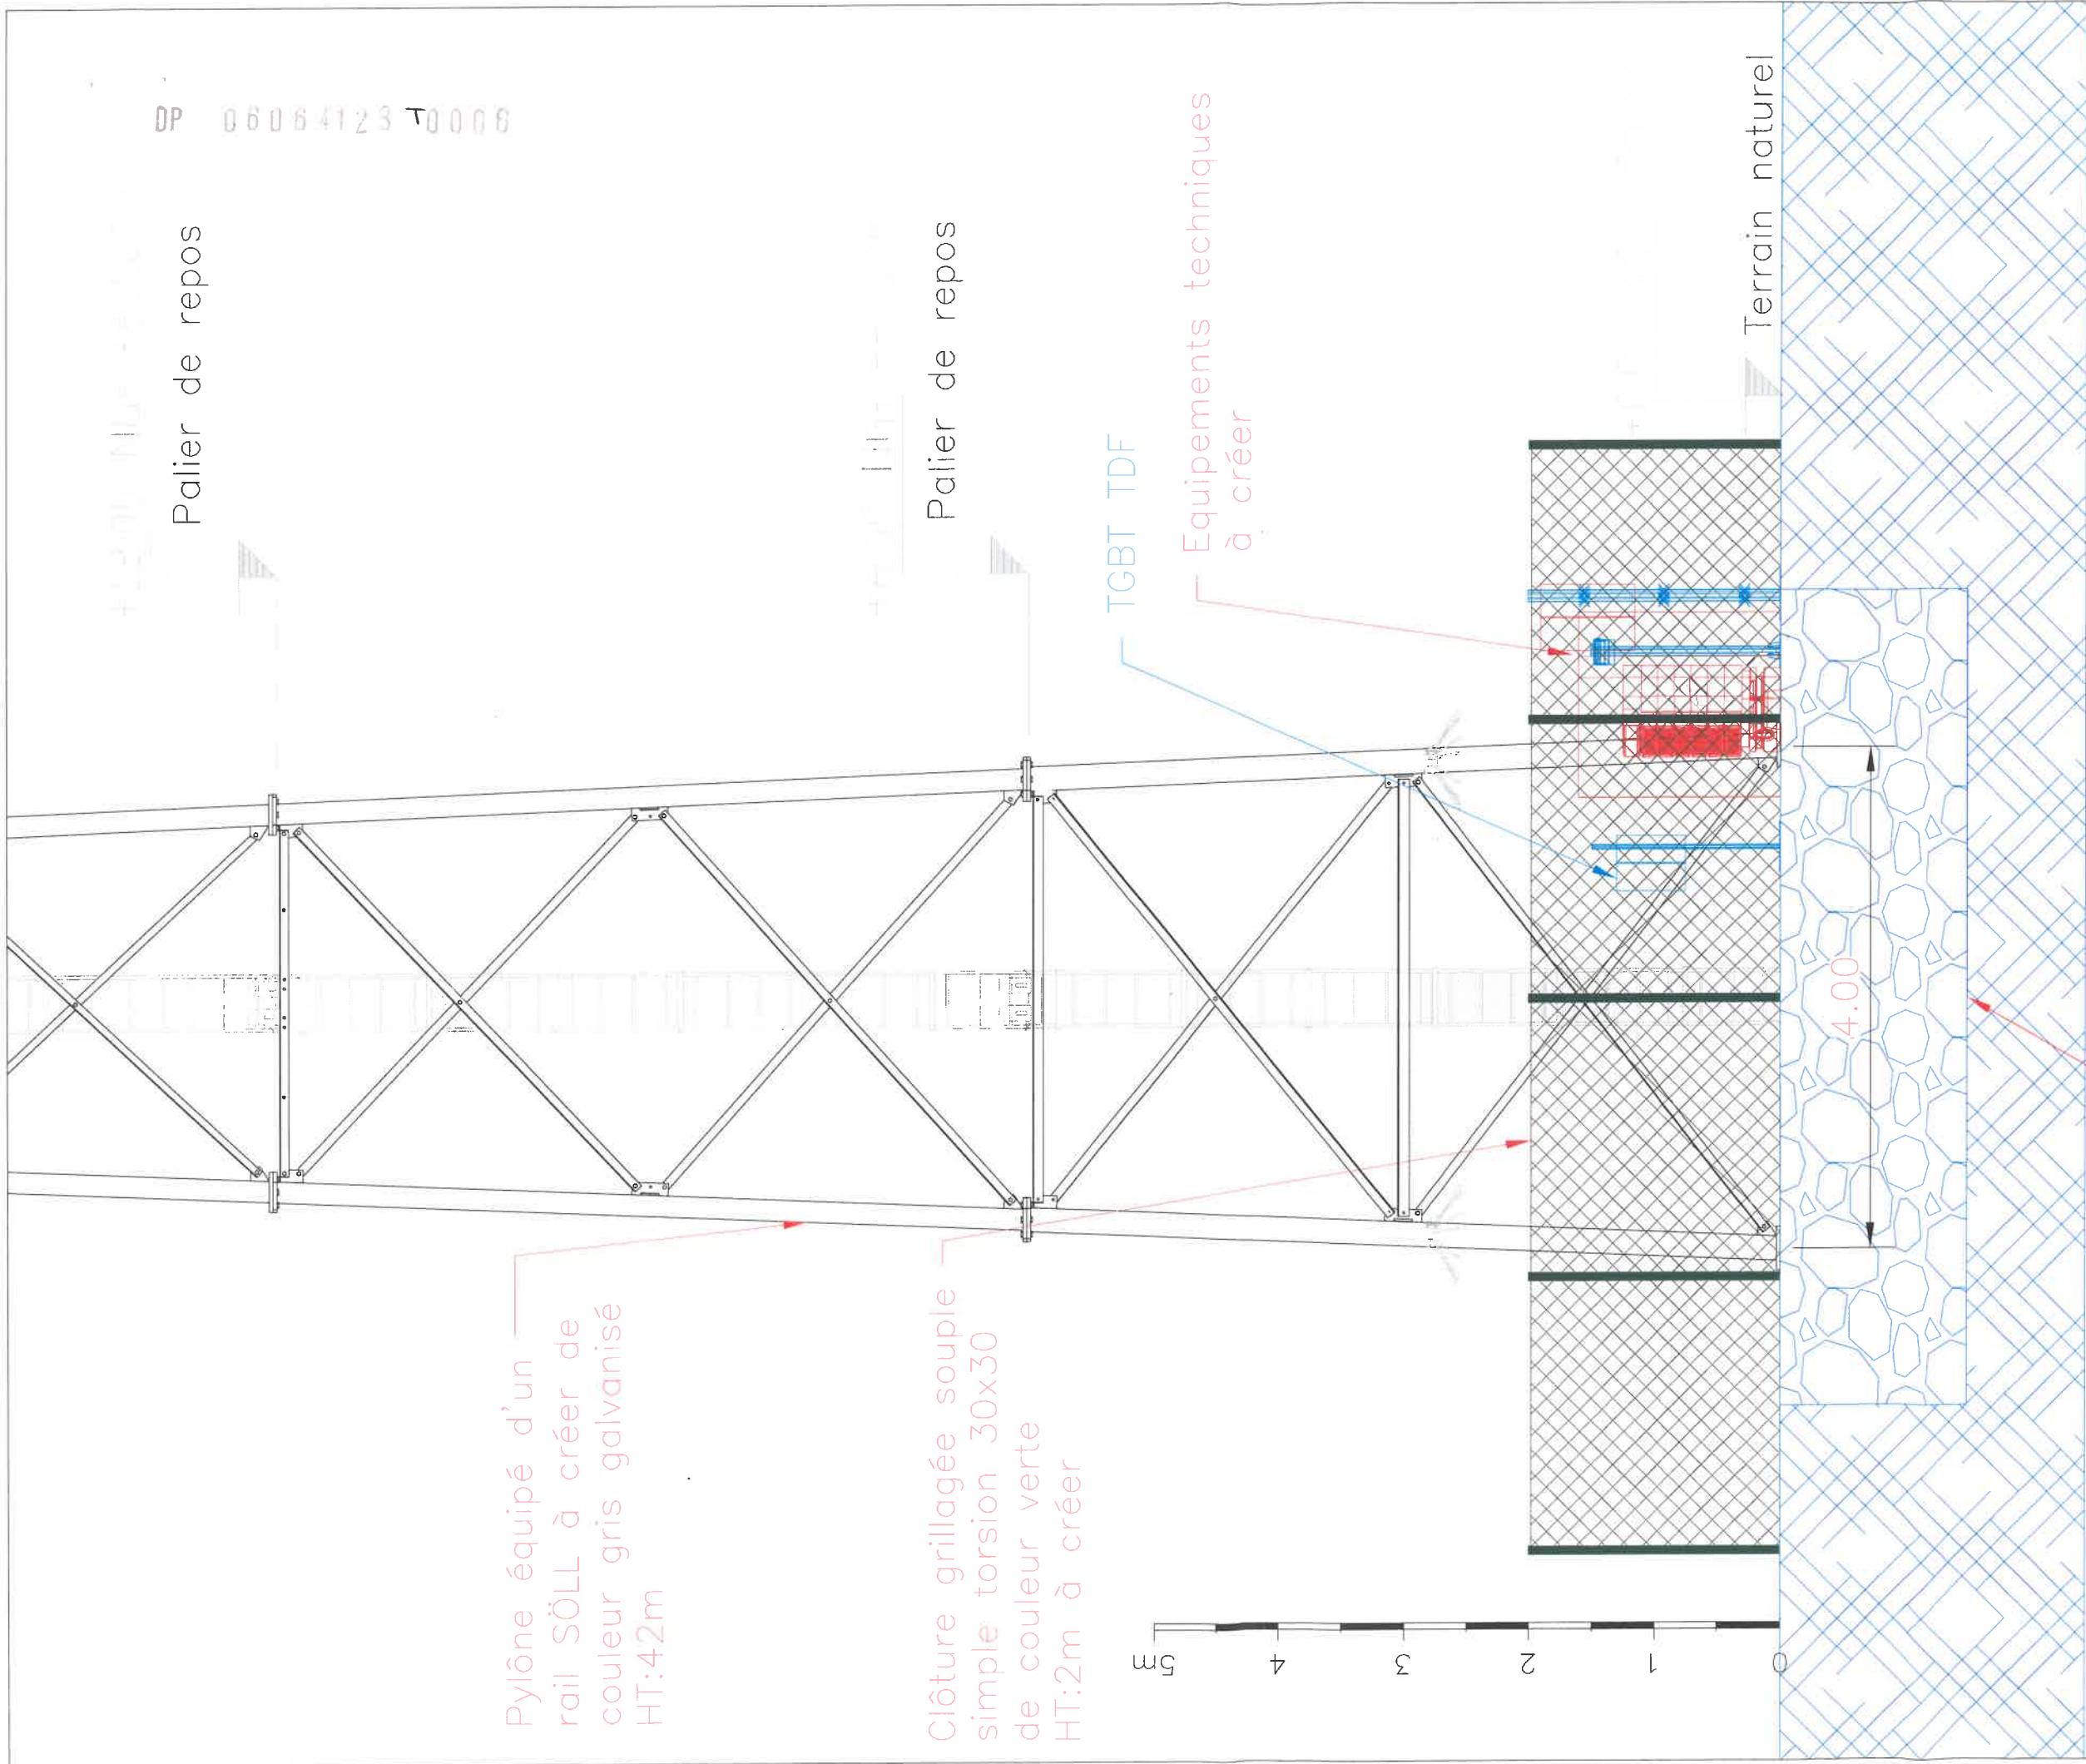

DP 06064123 T0006

Palier de repos

Palier de repos

TGBT TDF

Equipements techniques
à créer

Terrain naturel

Massif béton selon retour
étude géotechnique

TDF prendra à sa charge les coûts éventuels relatifs à l'extension du réseau électrique
nécessaire à l'alimentation de son site (la puissance ne dépassera pas 36 kVA triphasé).
Aucune alimentation du site en eau, assainissement ou gaz.

Indice	02/02/2023	Date	TDF	S/Couvert	ITEA	Projet PAC création site	Modifications
1							
Direction des Opérations Pôle Régional de Déploiement Nord-Est							TRACY-LE-MONT
PLAN N° : FORMAT A3							Code IG : 6064103
Ech. : 1/50 S/C : TDF							Réseau :
Date : 02/02/2023 Dess.: ITEA							Plan détail site

DP3 PROJET

TDF

Code site : 6064103

TRACY-LE-MONT


Réseau :

Ce document est la propriété de TDF, il ne peut être communiqué ou reproduit que sur autorisation écrite de TDF.



5-DP4 : Plan en élévation

DP 0606412370008

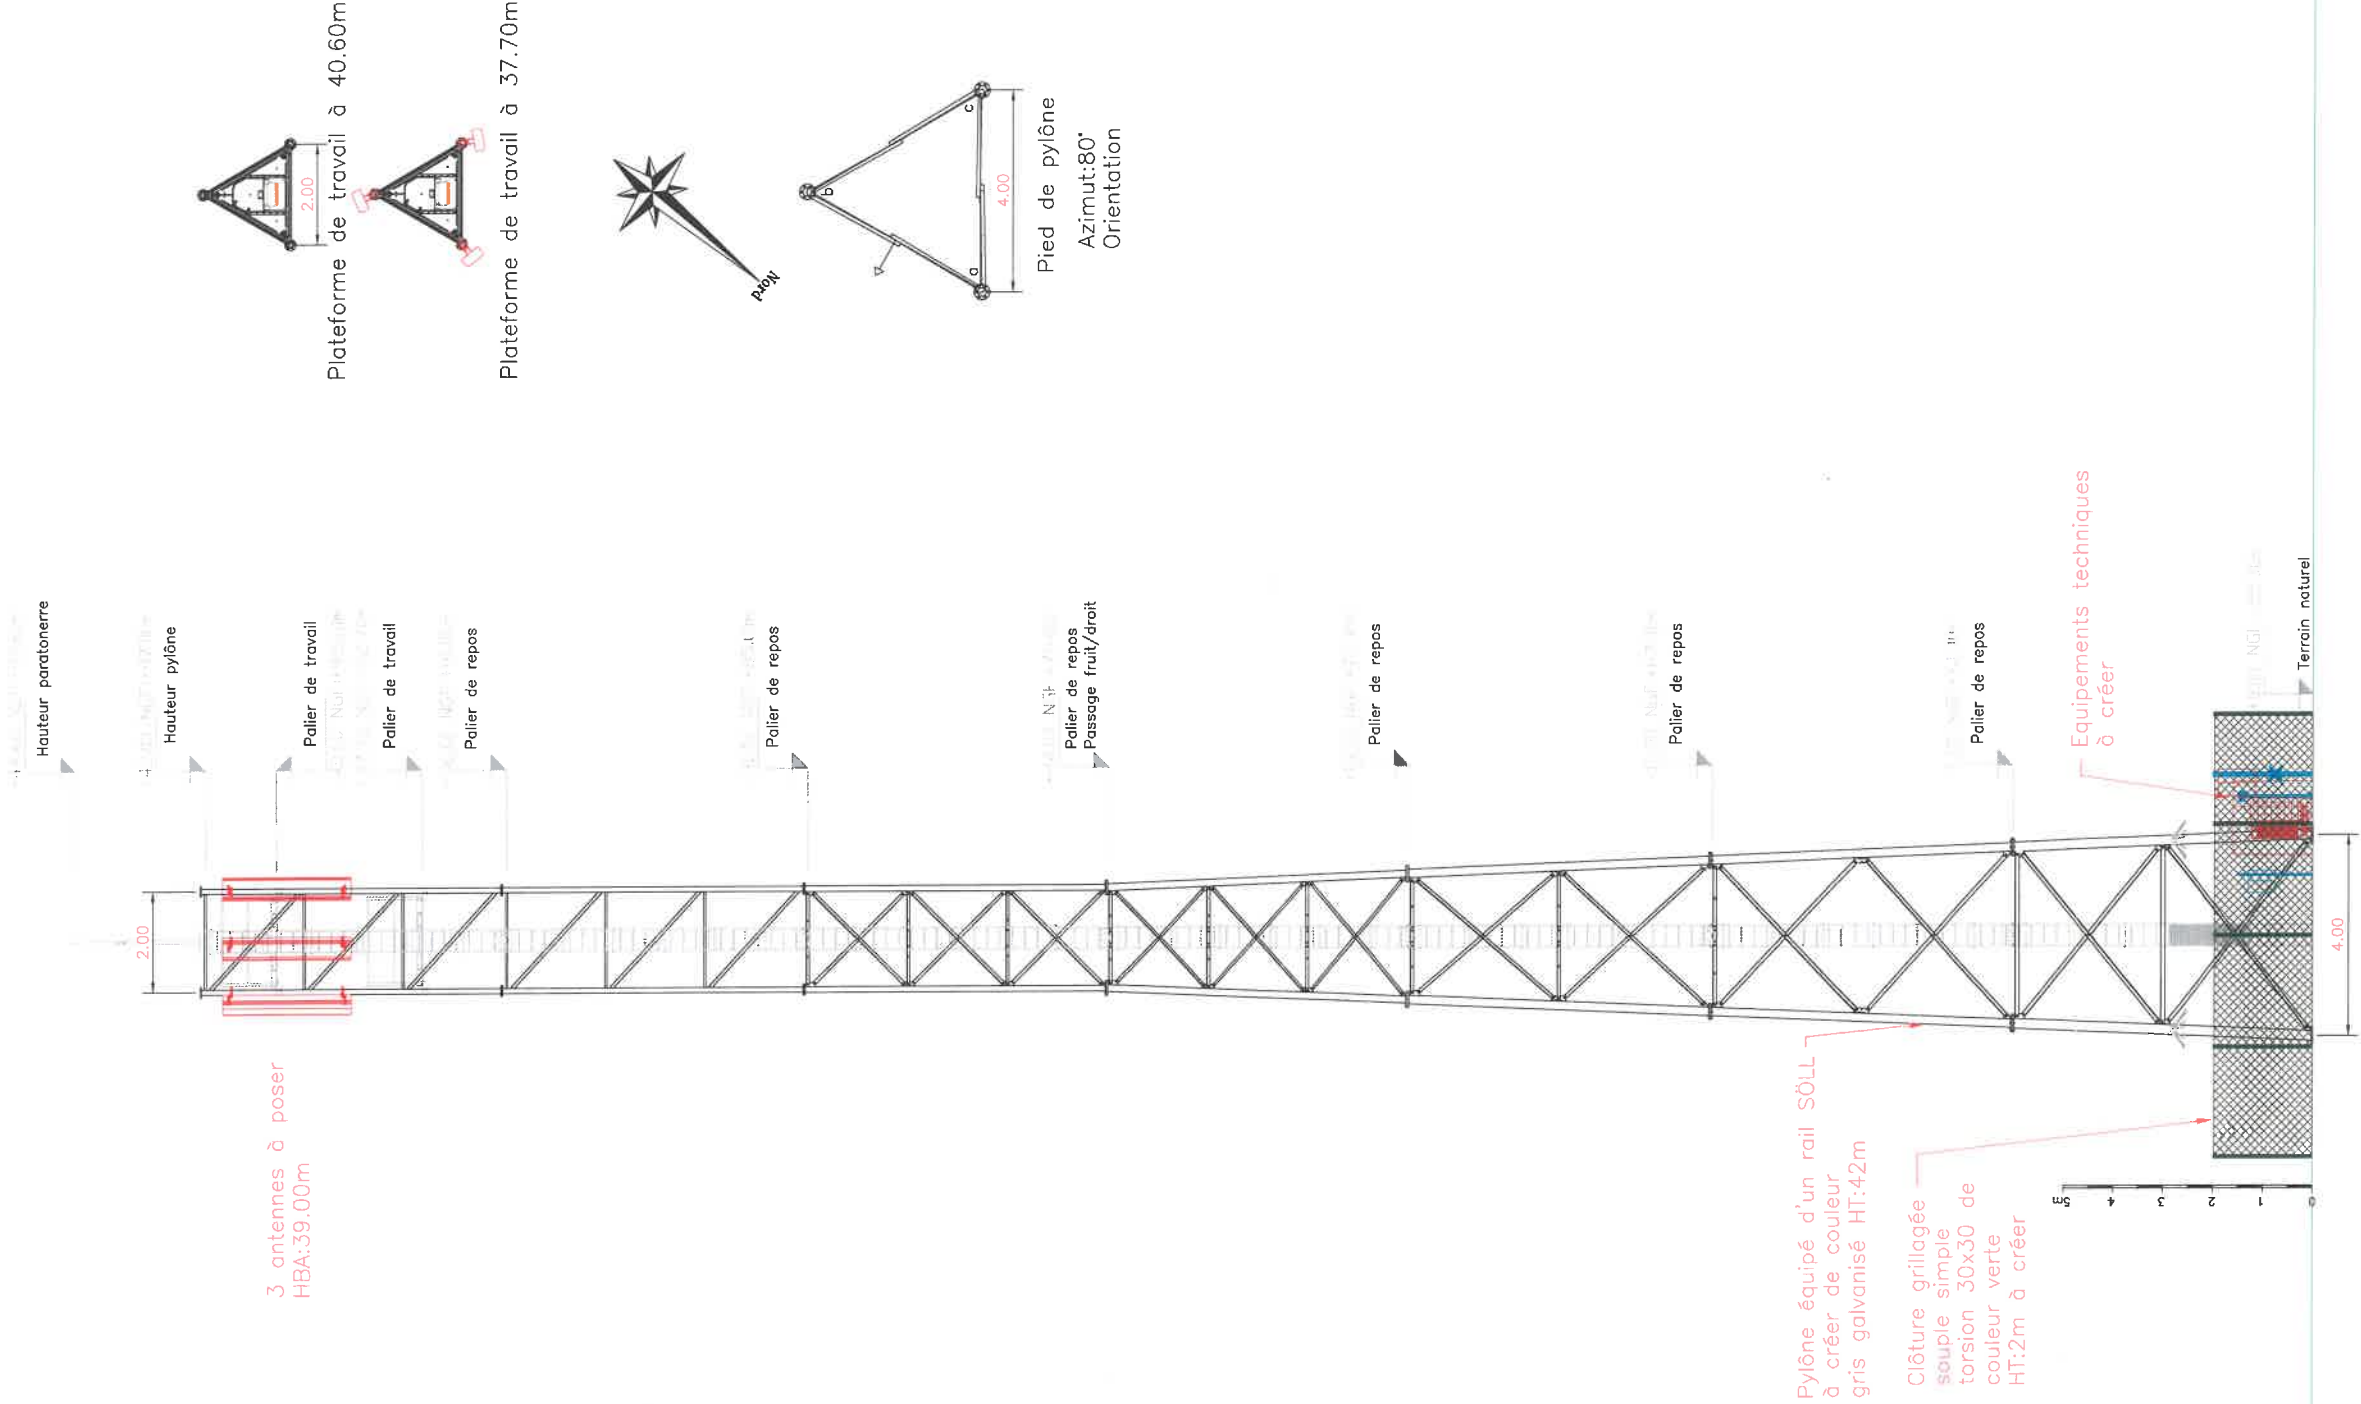

			</			

TDF prendra à sa charge les coûts éventuels relatifs à l'extension du réseau électrique nécessaire à l'alimentation de son site (la puissance ne dépassera pas 36 kVA triphasé). Aucune alimentation du site en eau, assainissement ou gaz.



6-DP6-7-8 : Document graphiques et photographies

DP 0606412370008 **Photographie Vue 1**

Avant Travaux



Photographie Vue 2

DP 0606412370006

Avant Travaux



Document graphique vue n°1

Après travaux



Document graphique vue n°2

DP 06064123 T0006

Après travaux

